PLAN DE DÉVIATION PHASE 2

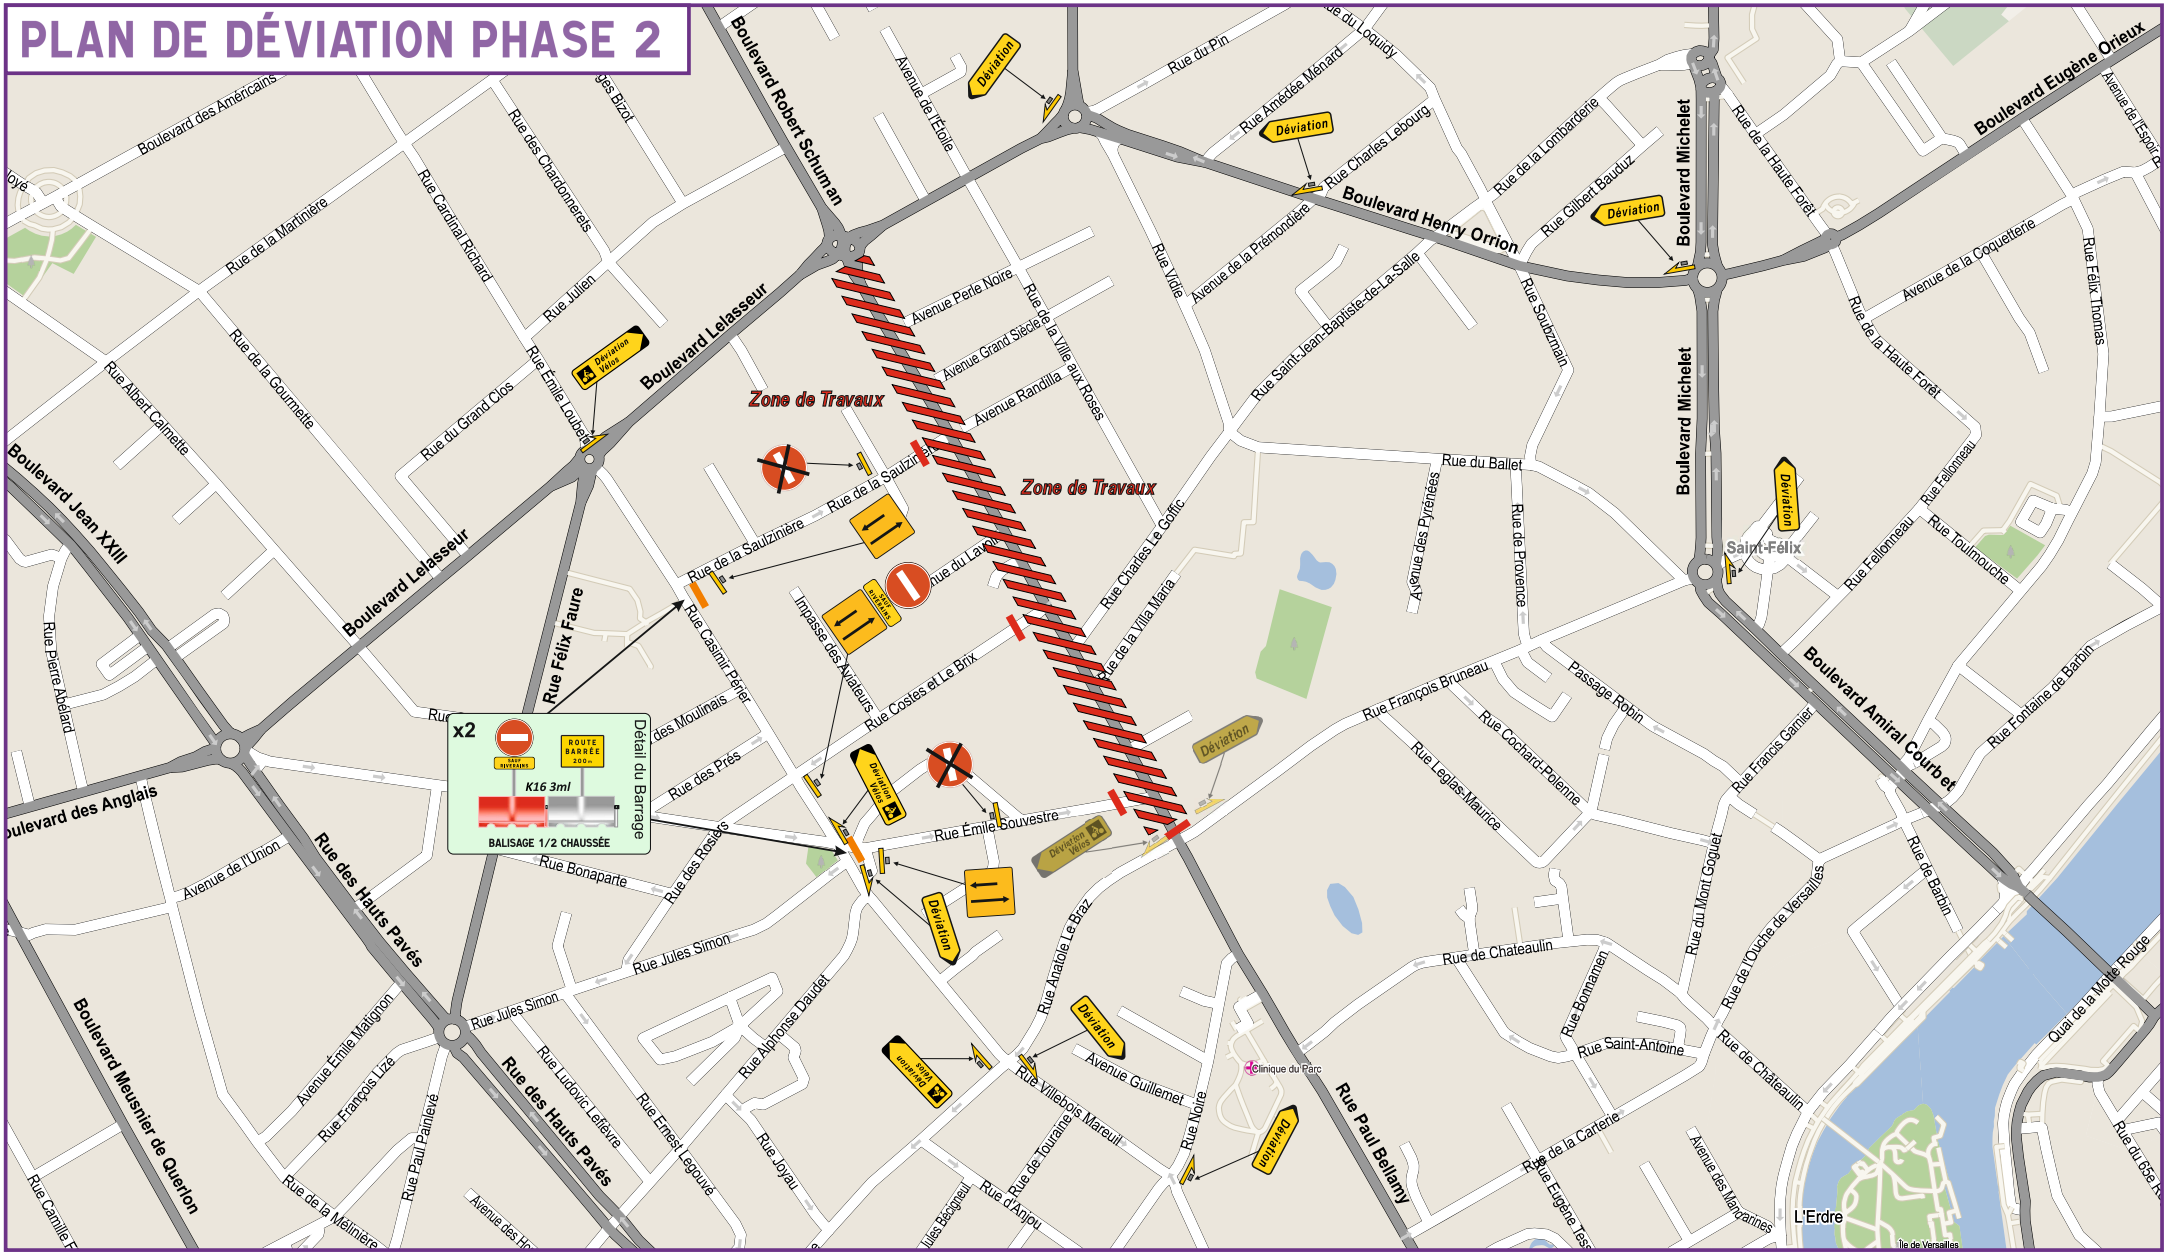

Agence de Nantes nord
Z.A des Savonnières -3, rue des Chaintres
44610 INDRE
02 28 01 42 74
www.miditracage-esvia.com

TRAVAUX DE VOIRIE

Avenue Paul Bellamy, NANTES (44)

	Edition	Date	Indice	Référence	Page
	Jérémy HODET j.hodet@esvia.fr	21/03/2024	A	-	6 /6

Toute représentation ou reproduction intégrale ou partielle faite sans le consentement de l'auteur ou de ses ayants droits ou ayants cause est illicite. (Article L.122-4)
Cette représentation ou reproduction , par quelque procédé que ce soit, constituerait donc une contrefaçon sanctionnée par les articles L.335-2 et suivants du code de la propriété intellectuelle.