


# PLAN DE DÉVIATION PHASE 1

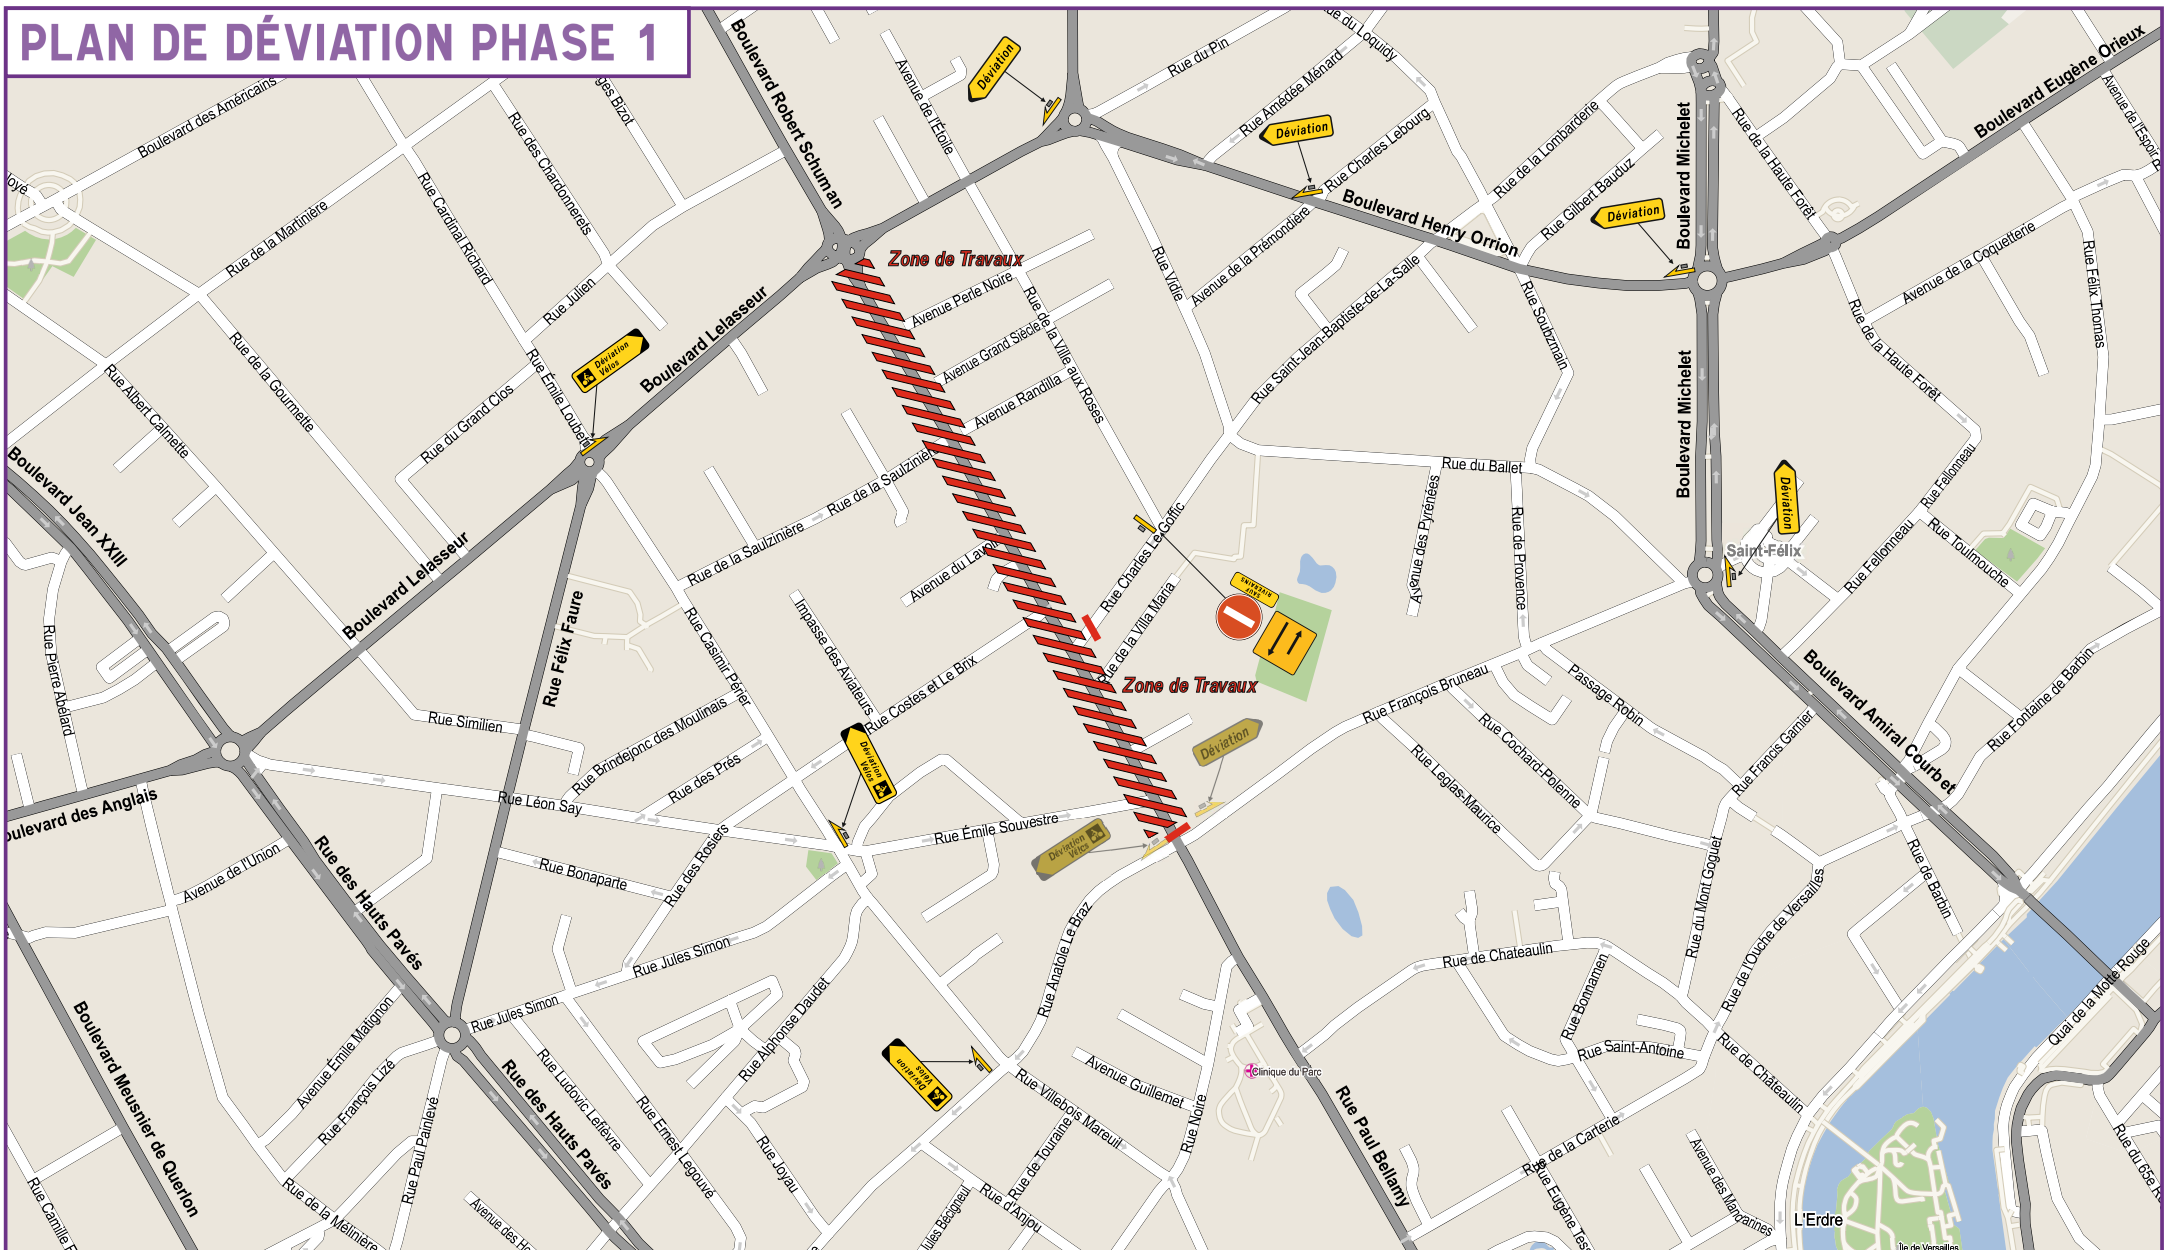

Agence de Nantes nord

Z.A des Savonnières -3, rue des Chaintres

44610 INDRE

☎ 02 28 01 42 74



[www.miditracage-esvia.com](http://www.miditracage-esvia.com)

## TRAVAUX DE VOIRIE Avenue Paul Bellamy, NANTES (44)

Edition	Jérémy HODET j.hodet@esvia.fr	Date	Indice	Référence	Page
		21/03/2024	A	-	4 / 6

Toute représentation ou reproduction intégrale ou partielle faite sans le consentement de l'auteur ou de ses ayants droits ou ayants cause est illicite. (Article L. 122-4)  
Cette représentation ou reproduction, par quelque procédé que ce soit, constituerait donc une contrefaçon sanctionnée par les articles L. 335-2 et suivants du code de la propriété intellectuelle.