


**Territoire :
Sud Ouest**

(secteur Est)

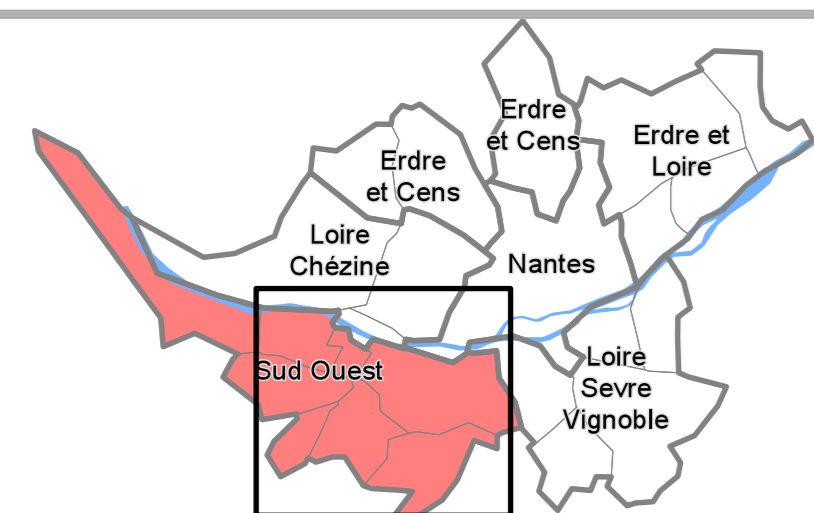

Mis à jour le 7 décembre 2020
Mis à jour le 4 février 2022
Mis à jour le 4 juillet 2022
Mis à jour le 7 octobre 2022

5-2 Autres annexes réglementaires

5-2-2 Périmètres opérationnels
et pré-opérationnels

Echelle : 1:16 500



Périmètres relatifs au taux majoré de la taxe d'aménagement

Zone d'Aménagement Concerté

Projet Urbain Partenarial

Programme d'Aménagement d'Ensemble

Périmètres d'étude

Fond de plan

Parcelle

Emprise bâtie

Hydrographie

Limite communale

Limite de territoire

Format d'impression des plans 913 mm x 1100 mm
Origine DGFIP Cadastre composite actualisé
©Croix de l'État réservés ©

