



Territoire : Nantes

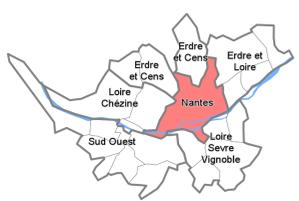

Mis à jour le 7 décembre 2020
 Mis à jour le 4 février 2022
 Mis à jour le 4 juillet 2022
 Mis à jour le 7 octobre 2022

5-1 Servitudes d'utilité publique
 5-1-1 Liste des servitudes et descriptions
 5-1-1-2 Plans des servitudes

Echelle : 1:15 000

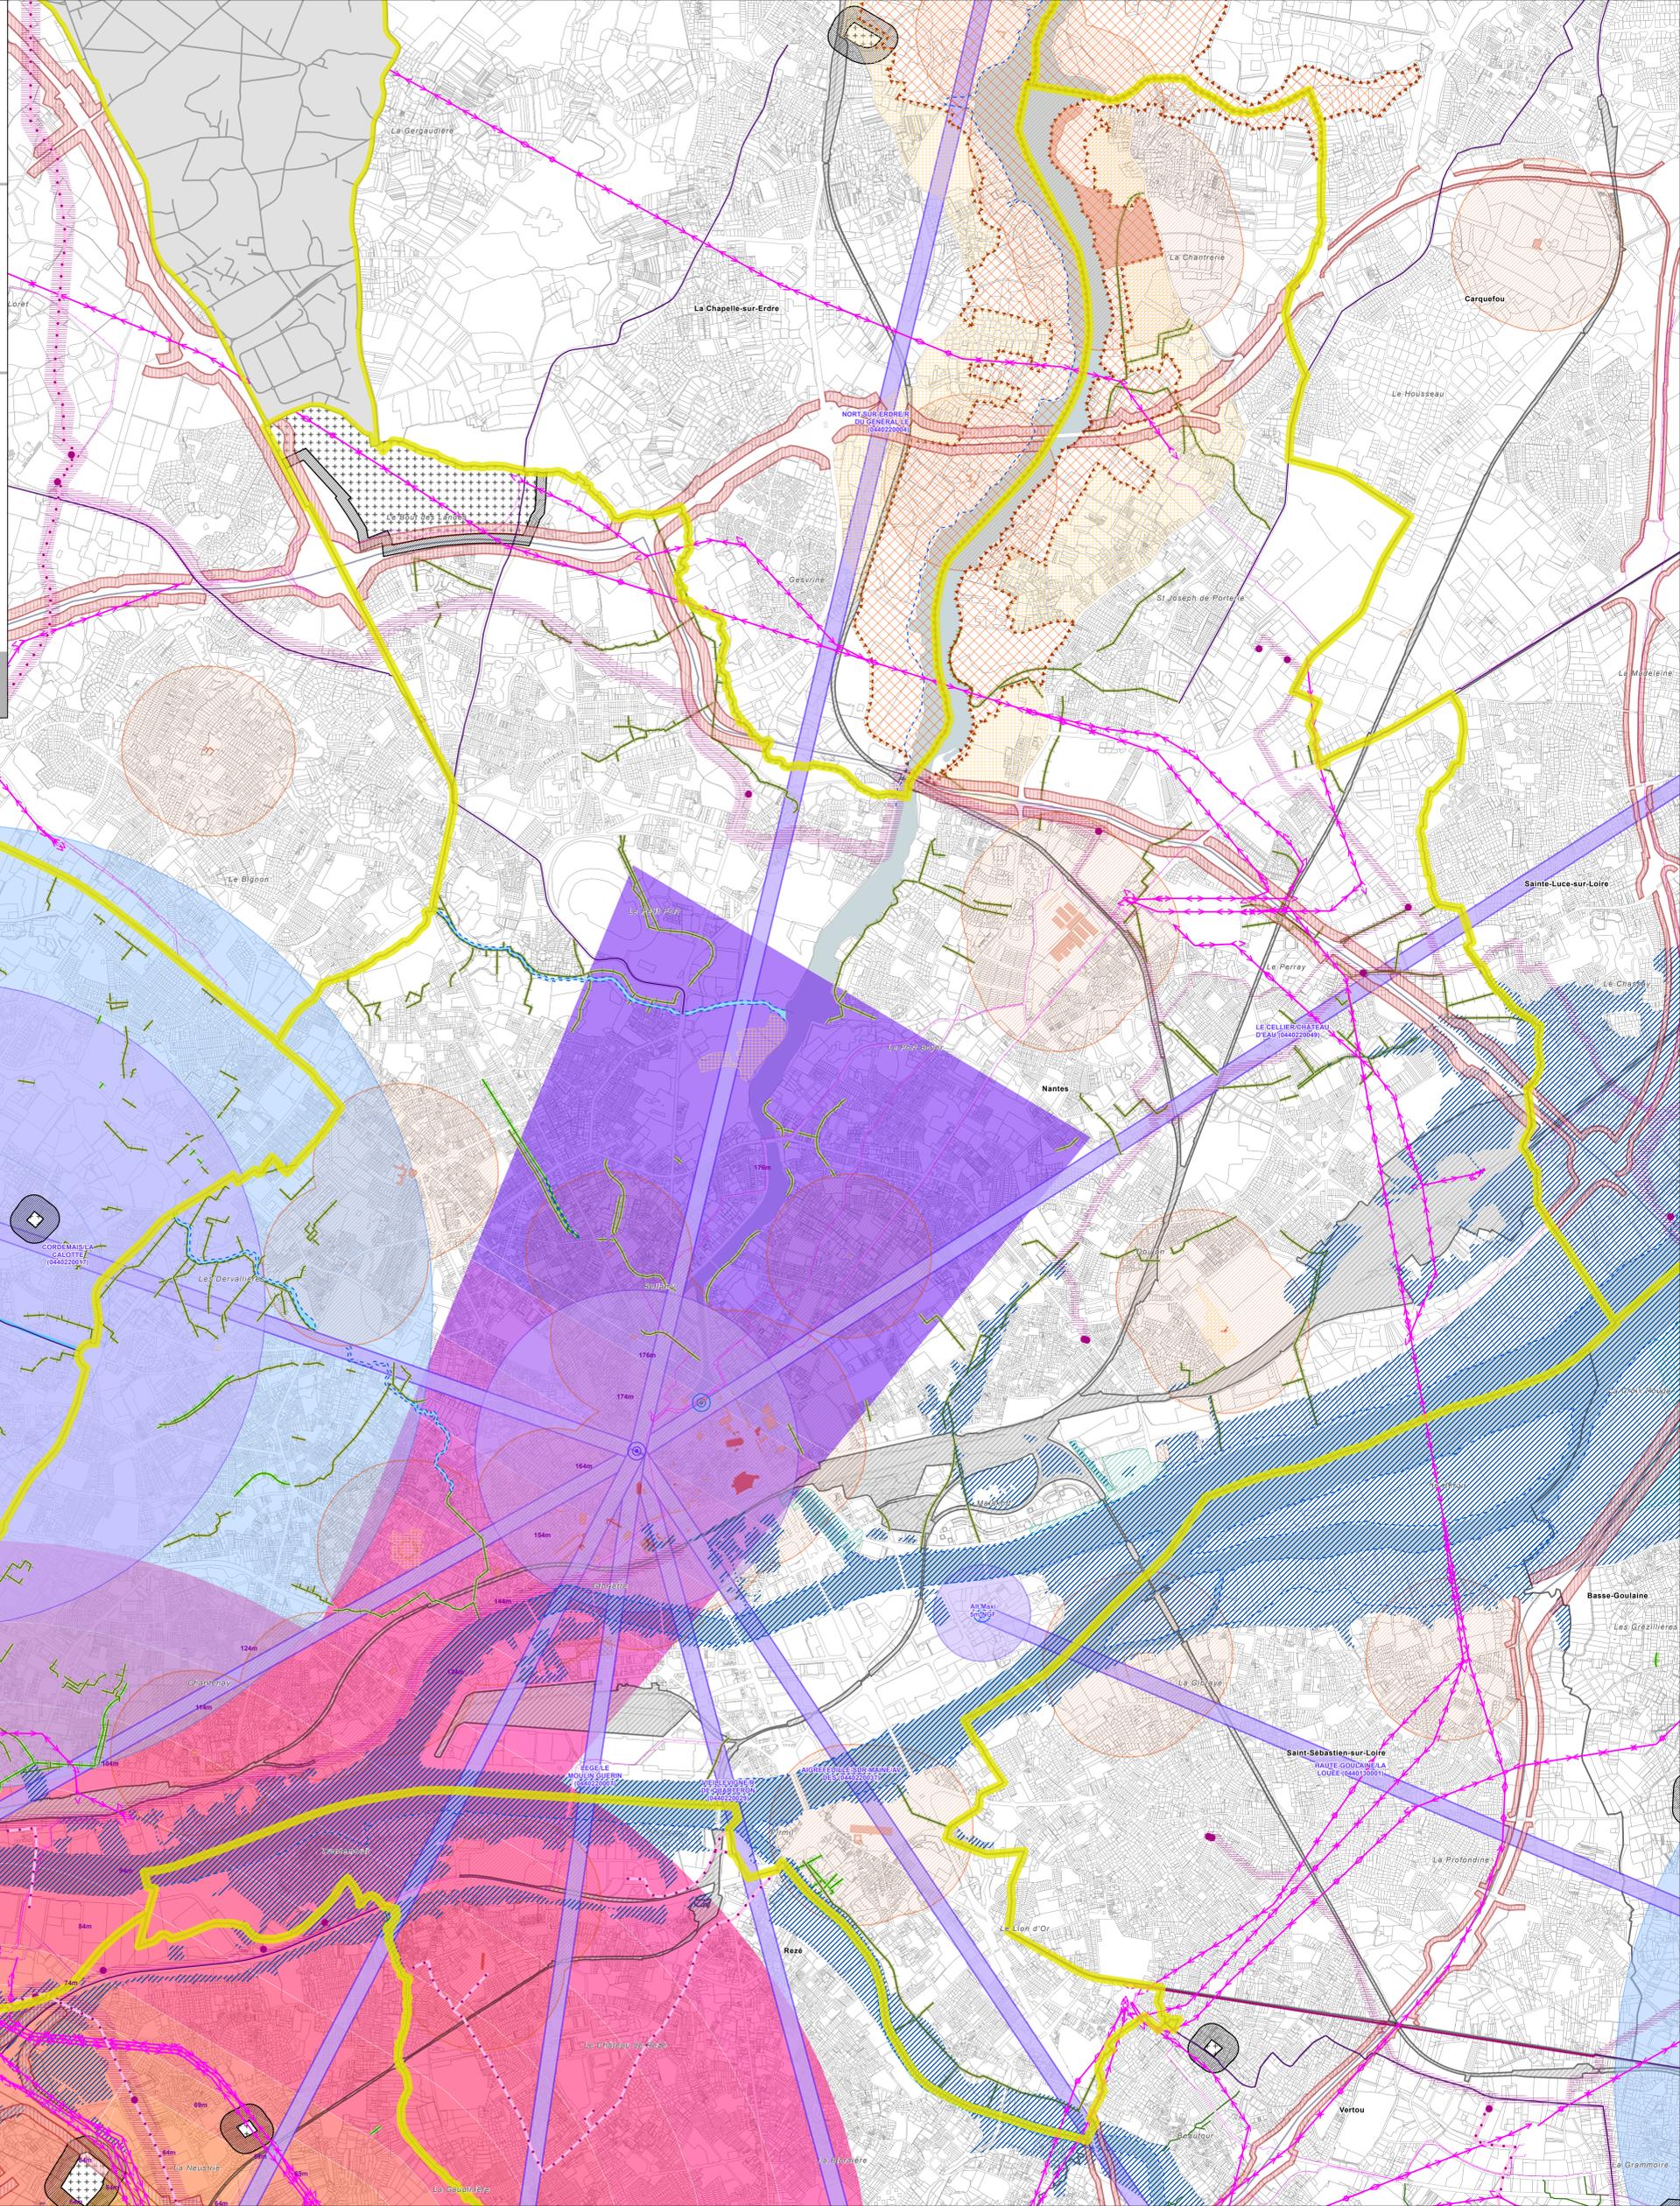

Servitudes d'Utilité Publique

Servitude de protection des bois et forêts (A7) Zone de protection des bois et forêts	Servitude aéronautique de dégagement (T6) - Hauteur de dégagement 24m 94m 1200m
Servitude relative aux réserves naturelles et périmètres de protection (AC3) Périmètre de protection	Pas de représentation graphique pour les servitudes T4 et T7 T4: Servitude de balisage aéronautique T7: Servitude de circulation aérienne (cf. S.1.1.1 liste et descriptions des servitudes)
Servitude relative à l'entretien des cours d'eau (A4) Cours d'eau	Servitude radioléctrique de protection des installations de navigation et d'atterrissage (T5) Zones de protection
Servitude pour l'établissement de canalisations d'eau ou d'assainissement (A5) Canalisations	Servitude résultant des risques technologiques autour des installations classées (PNC) Zones de protection
Servitude aux files, canalisations d'eau et d'assainissement Zone de protection sanitaire autour des ouvrages de traitement Eau potable Assainissement Non défini	Servitude des ouvrages militaires (ARS) Zones de protection
Servitude attachée à la protection des eaux potables (AS1) Périmètre immédiat Périmètre rapproché Périmètre éloigné	Servitude relative aux interdictions d'accès grevant les propriétés limitrophes des autoroutes, des routes express et des déviations d'agglomération (EL11) Zones de protection
Servitude relative aux canalisations de transport de gaz (I3) d'hydrocarbures (I1) Poste de gaz (I3) Transport de gaz (I3) Périmètre de servitude autour d'une canalisation de transport de gaz (I3) Transport d'hydrocarbures (I1)	Servitude de chemin de fer (T1) Zones de protection
Périmètres à l'intérieur des quais ont été institués des servitudes relatives aux lignes de transport d'énergie électrique (I4) Poste électrique Ligne électrique aérienne Ligne électrique souterraine	Terrains de sports dont le changement d'affectation est soumis à autorisations (AS1) Zones de protection
Servitude relative aux réseaux de télécommunications (PT3) Réseau téléphonique Câble à fibre optique	Servitude de visibilité sur les voies publiques (EL5) Zones de protection
Servitude de protection des centres de réception radioléctriques contre les perturbations électromagnétiques (PT1) Point générateur Zone de protection	Servitude de protection des monuments historiques (AC1) Périmètre de protection Monument historique inscrit Monument historique classé Monument historique partiellement classé
Servitude de protection des centres radio-électriques d'émission et de réception contre les obstacles (PT2) Point générateur Zone de protection	Sites inscrits et sites classés (AC2) Site inscrit Site classé
	Servitude relative aux cimetières (Int1) Zone d'incidence Générateur de la servitude
	Servitude de halage et de marchepleid (EL3) Zones de protection
	Servitude relative au Plan de Prévention des Risques Naturels Prévisibles (PM1) Zones de protection

Fond de Plan

Parcelle
Emprise bâtie
Hydrographie
Limite communale
Limite de territoire

Format d'impression des plans 913 x 900 mm
 Origine DGI/IF Cadastre composite actualisée © Ordi de l'Etat 2019