



Révision du PLAN DE SAUVEGARDE ET DE MISE EN VALEUR
PIECE N°1-1a
PLAN HISTORIQUE

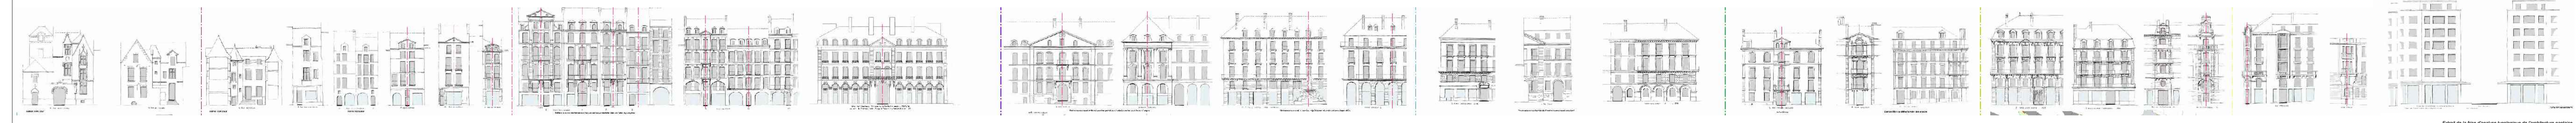

Legend and metadata section including AUP logo, scale (1:2000), and detailed keys for archaeological, medieval, and modern urban planning elements.

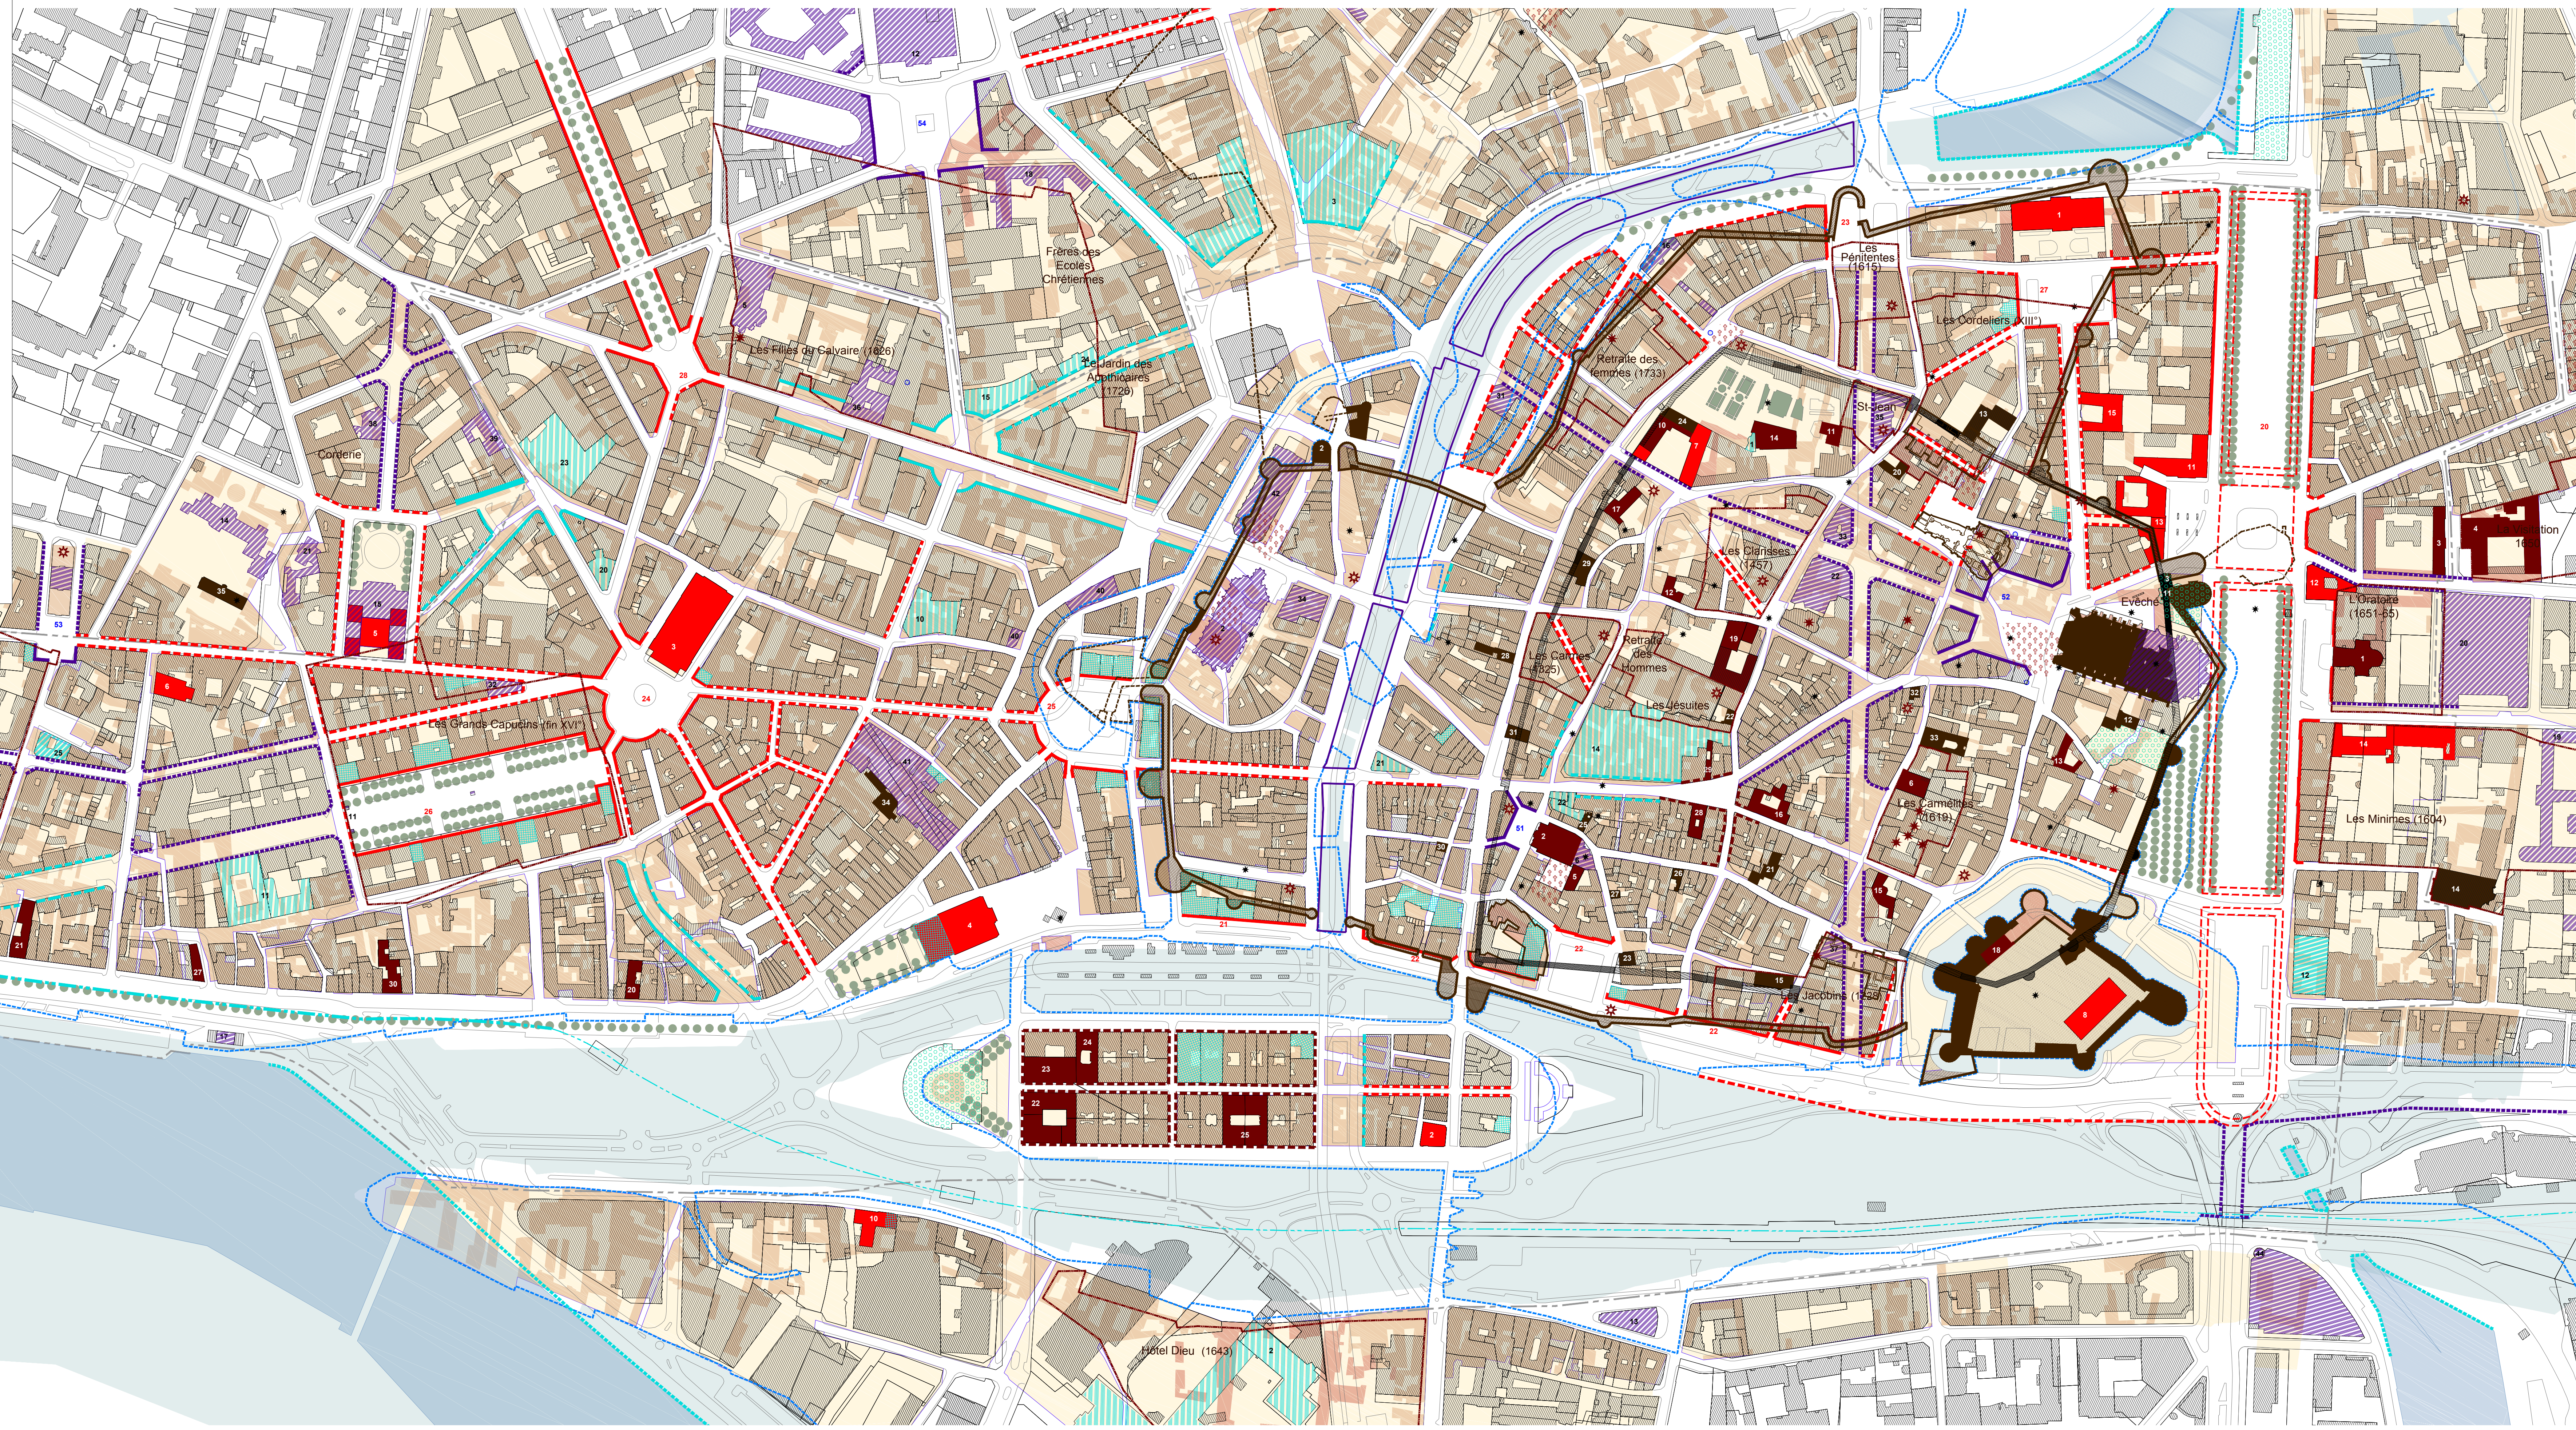

- EDIFICES RELIGIEUX DISPARUS ET VESTIGES CONNUS
Vestiges de l'enceinte urbaine
Eglises, couvents & logis ecclésiastiques
Hôtels & maisons
Entre 1761 et 1830
Entre 1830 et 1914
Architecture religieuse
Architecture publique
Architecture domestique
Architecture industrielle et commerciale
Entre-deux-guerres et immédiat après-guerre
Architecture publique
Architecture industrielle et commerciale
Architecture domestique

